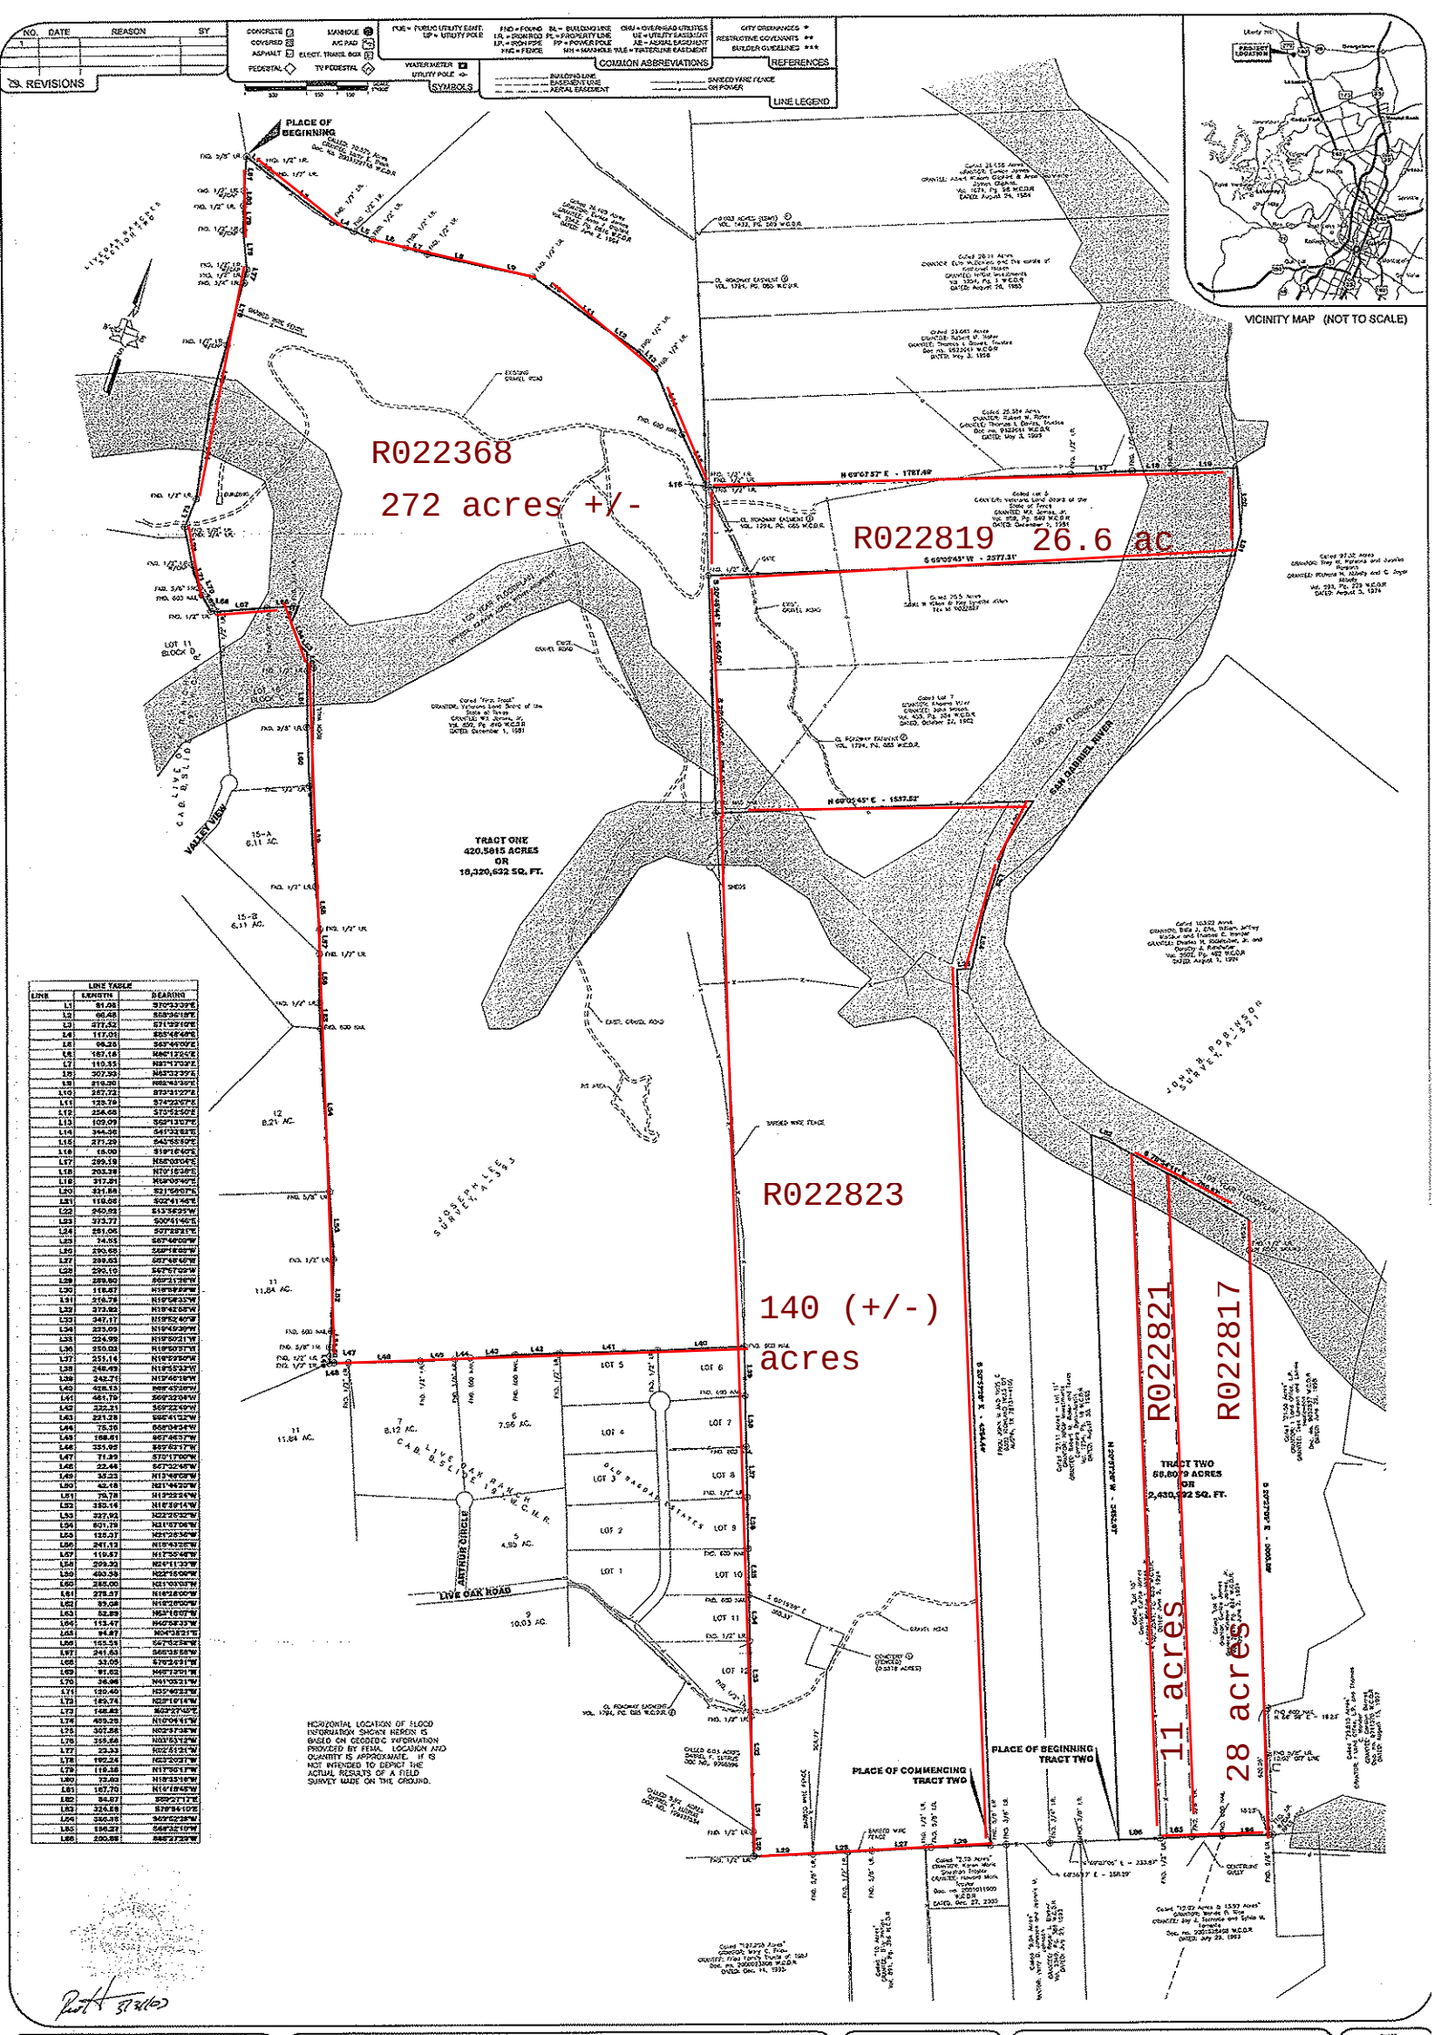

LINE TABLE		
LINE	LENGTH	BEARING
L1	81.04	S70°33'29"E
L2	66.48	S58°36'18"E
L3	277.52	S71°22'10"E
L4	117.01	S85°48'46"E
L5	96.25	S63°46'00"E
L6	187.18	N86°12'25"E
L7	110.55	N81°17'03"E
L8	307.93	N83°22'37"E
L9	219.20	N86°43'32"E
L10	267.72	S73°31'27"E
L11	135.79	S74°22'07"E
L12	254.68	S70°52'50"E
L13	109.09	S69°13'07"E
L14	344.06	S41°32'58"E
L15	271.29	S45°55'52"E
L16	16.00	S19°16'42"E
L17	299.19	N56°03'04"E
L18	203.38	N70°15'35"E
L19	317.81	N58°06'42"E
L20	331.88	S21°50'07"E
L21	118.66	S02°41'46"E
L22	240.93	S13°52'25"W
L23	323.77	S00°51'40"E
L24	591.06	S07°33'31"E
L25	14.55	S07°46'00"W
L26	290.65	S68°18'03"W
L27	299.03	S67°48'40"W
L28	299.10	S67°47'09"W
L29	289.80	S69°21'26"W
L30	118.87	N18°59'39"W
L31	316.78	N19°58'31"W
L32	373.93	N19°42'05"W
L33	347.17	N19°52'40"W
L34	223.03	N19°49'09"W
L35	224.99	N19°50'21"W
L36	230.03	N19°50'31"W
L37	253.16	N19°59'50"W
L38	248.49	N19°53'32"W
L39	242.71	N19°46'18"W
L40	428.13	N08°23'09"W
L41	481.79	N09°32'04"W
L42	322.21	N09°22'49"W
L43	221.28	N06°41'52"W
L44	75.39	N06°04'24"W
L45	188.01	N07°46'37"W
L46	331.92	N05°01'17"W
L47	71.39	N70°17'00"W
L48	23.44	N47°32'46"W
L49	33.23	N13°48'08"W
L50	42.18	N21°44'20"W
L51	75.78	N19°23'14"W
L52	330.14	N18°39'14"W
L53	327.92	N22°25'02"W
L54	601.79	N21°07'06"W
L55	128.27	N21°26'36"W
L56	241.12	N19°43'26"W
L57	119.67	N17°50'48"W
L58	209.30	N24°11'37"W
L59	490.38	N22°15'06"W
L60	285.00	N21°03'08"W
L61	278.27	N18°28'00"W
L62	93.08	N18°28'00"W
L63	52.89	N63°18'07"W
L64	113.47	N60°58'23"W
L65	94.87	N04°18'21"E
L66	165.55	S67°52'24"W
L67	241.63	S86°38'55"W
L68	33.05	S79°33'17"W
L69	91.62	N46°12'01"W
L70	36.96	N41°05'31"W
L71	130.60	N50°40'31"W
L72	189.74	N28°10'14"W
L73	148.82	N03°27'42"E
L74	489.20	N10°04'17"W
L75	307.56	N02°37'38"W
L76	359.66	N00°53'12"W
L77	23.33	N02°51'21"W
L78	192.24	N02°20'21"W
L79	119.38	N11°50'17"W
L80	72.03	N18°33'18"W
L81	187.70	N14°19'45"W
L82	94.87	S89°27'17"E
L83	324.58	S78°34'10"E
L84	266.05	S07°02'28"W
L85	164.27	S68°32'10"W
L86	200.88	S86°27'23"W

TRI-TECH SURVEYING COMPANY L.P.
WWW.SURVEYINGCOMPANY.COM
10401 Westoffice Drive Houston Texas, 77042
Phone: (713) 667-0800
Fax: (713) 667-5848

ALTA / ASCM SURVEY
OF
420.5815 ACRES AND 55.8079 ACRES
JOHN B. ROBINSON SURVEY, A-521 AND JOSEPH LEE SURVEY, A-393
WILLIAMSON COUNTY, TEXAS

FLOOD INFORMATION

PROPERTY INFORMATION

DRAWING INFORMATION

SHEET 1 OF 2